










 






Υ Π Ο Μ Ν Η Μ Α

-  ΔΙΑΚΟΠΗΣ ΜΟΝΟΠΟΛΙΚΟΣ ΣΤΕΓΑΝΟΣ
-  ΔΙΑΚΟΠΗΣ ΚΟΜΙΤΑΤΕΡ ΣΤΕΓΑΝΟΣ
-  ΔΙΑΚΟΠΗΣ ΑΛΕ ΡΕΤΟΥΡ ΣΤΕΓΑΝΟΣ
-  ΡΕΥΜΑΤΟΔΟΤΗΣ ΣΟΤΚΟ ΣΤΕΓΑΝΟΣ
-  ΡΕΥΜΑΤΟΔΟΤΗΣ ΤΡΙΦΑΣΙΚΟΣ ΣΤΕΓΑΝΟΣ
-  ΡΕΥΜΑΤΟΔΟΤΗΣ ΚΛΙΜΑΤΙΣΤΙΚΟΤ
-  ΦΩΤΙΣΤΙΚΟ ΜΕ ΛΑΜΠΑ ΦΘΟΡΙΟΥΤ 2x36W ΣΤΕΓΑΝΟ
-  ΦΩΤΙΣΤΙΚΟ ΣΩΜΑ ΑΝΑΓΚΗΣ ΦΘΟΡΙΣΜΟΤ 1x8W
-  ΗΛΕΚΤΡΙΚΗ ΠΑΡΟΧΗ ΠΡΟΣ ΜΗΧΑΝΗΜΑ / ΣΤΣΚΕΤΗ
-  ΦΩΤΙΣΤΙΚΟ ΣΩΜΑ ΤΥΠΟΥ ΚΑΡΑΒΟΧΕΛΩΝΑΣ 100W
-  ΗΛΕΚΤΡΙΚΟΣ ΠΙΝΑΚΑΣ ΔΙΑΝΟΜΗΣ
-  ΓΡΑΜΜΗ ΦΩΤΙΣΜΟΤ
-  ΓΡΑΜΜΗ ΡΕΥΜΑΤΟΔΟΤΩΝ
-  ΓΡΑΜΜΗ ΚΙΝΗΣΗΣ



ΚΑΤΩΦΗ ΙΣΟΓΕΙΟΥ

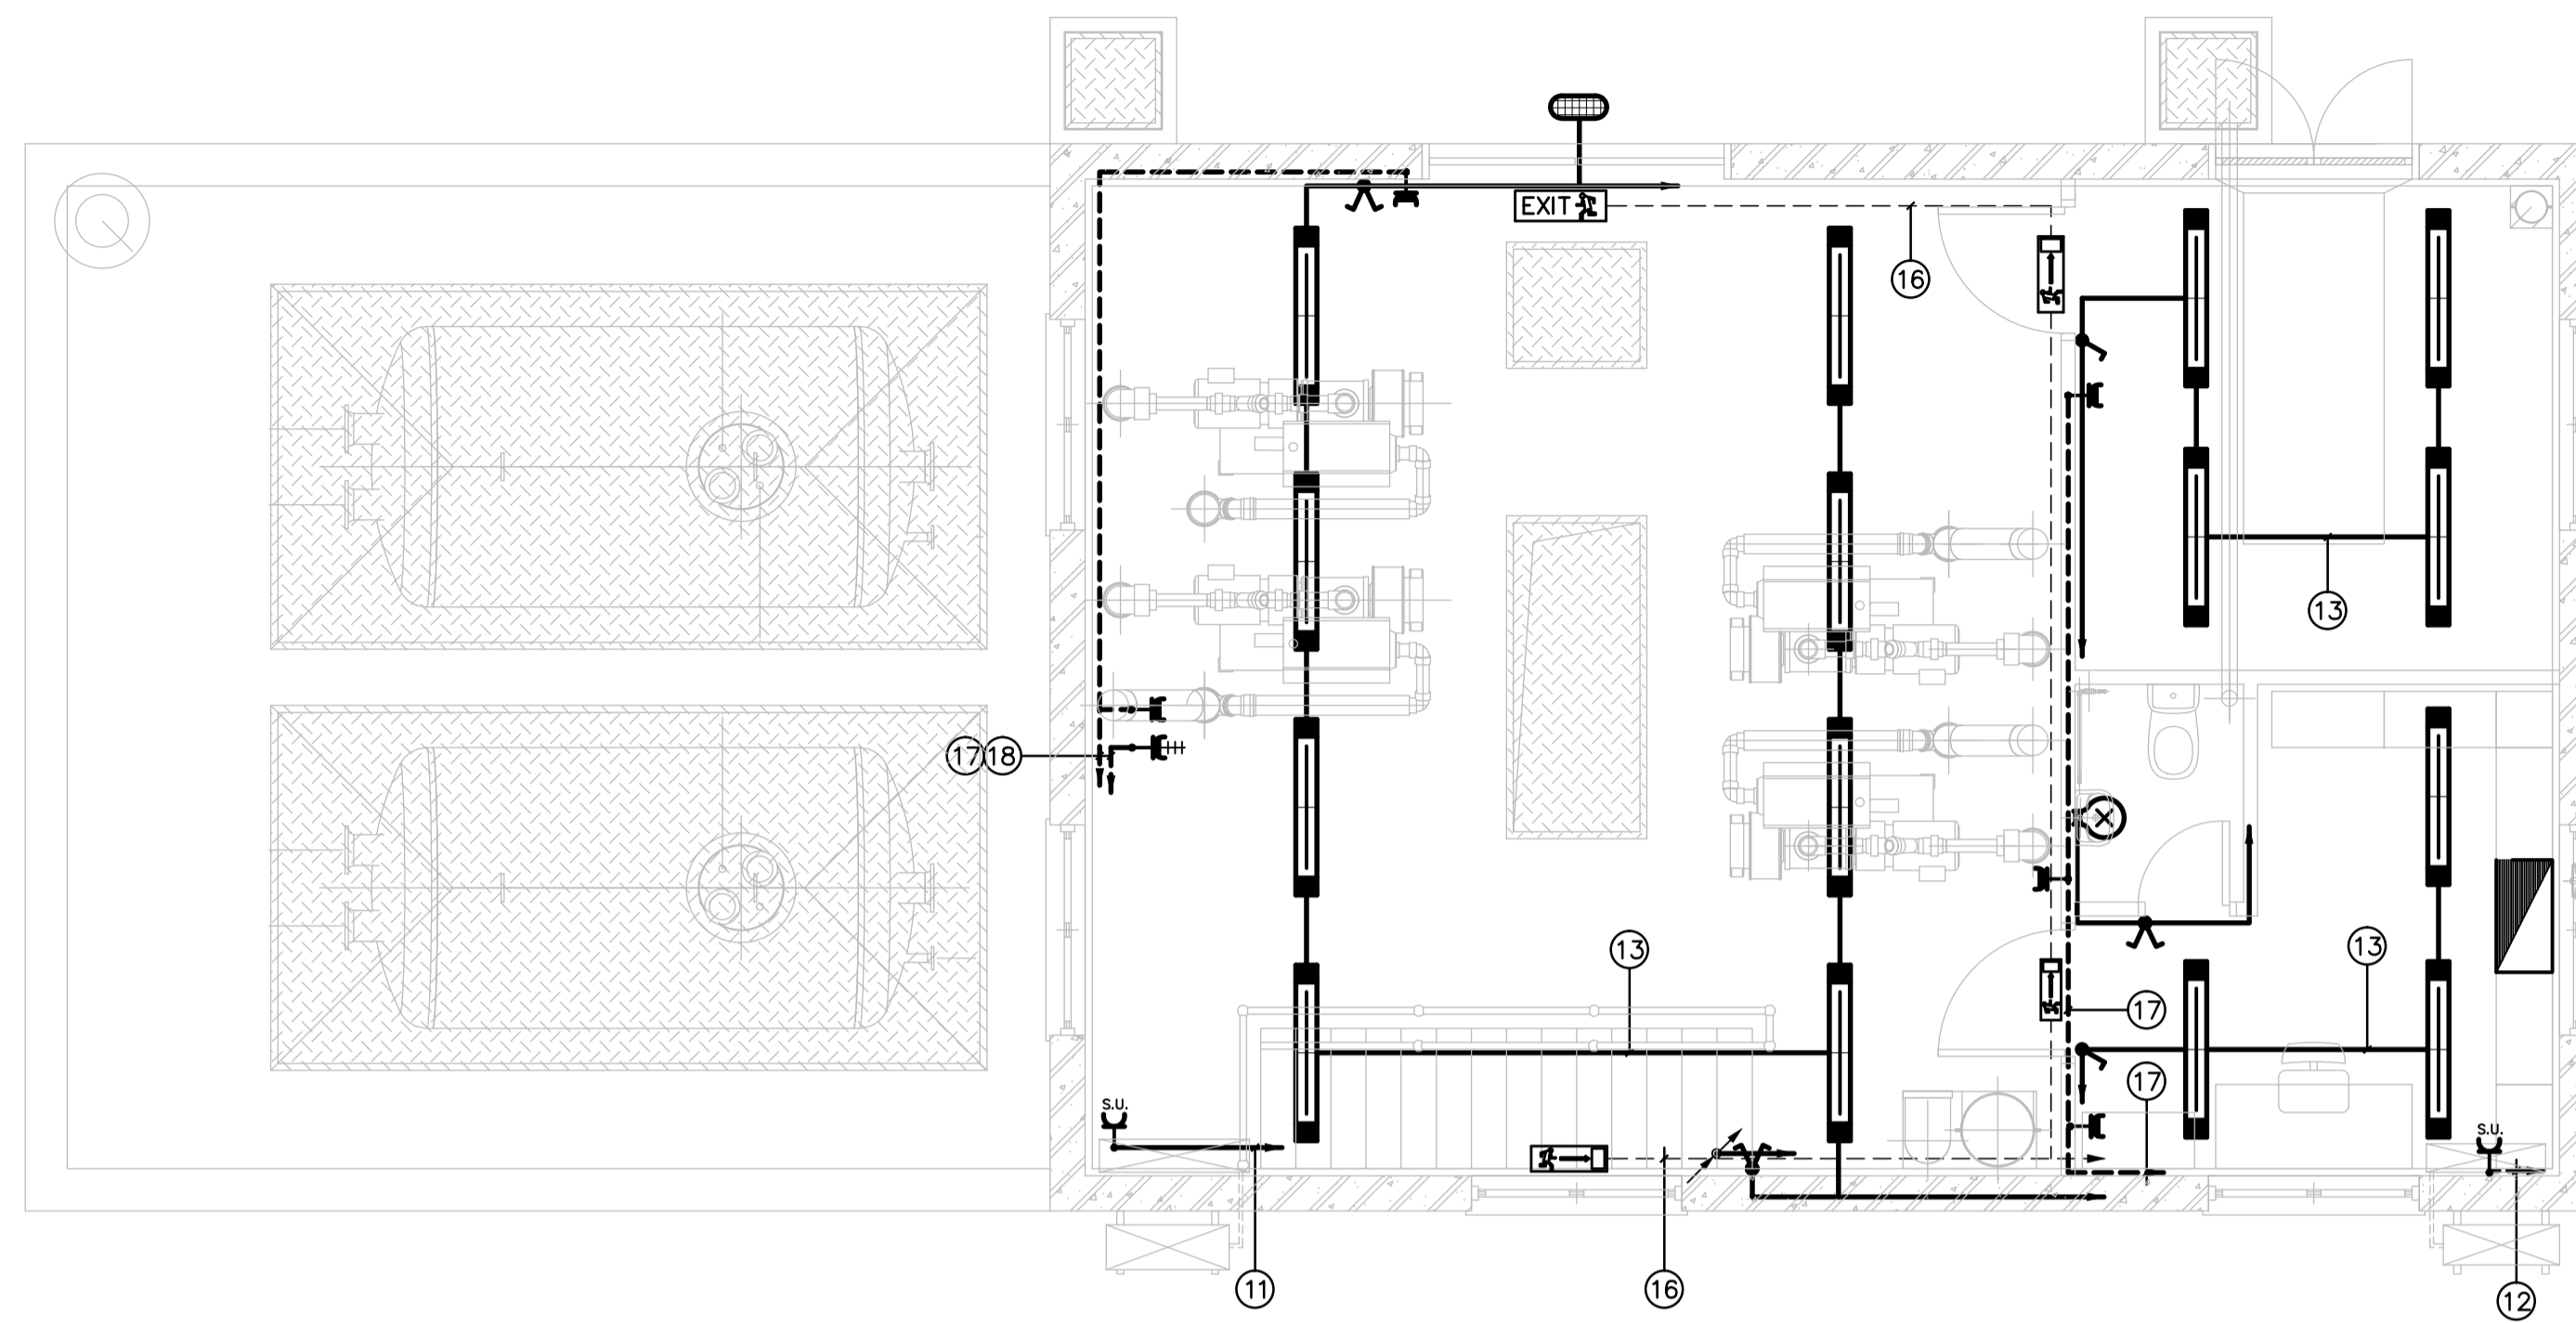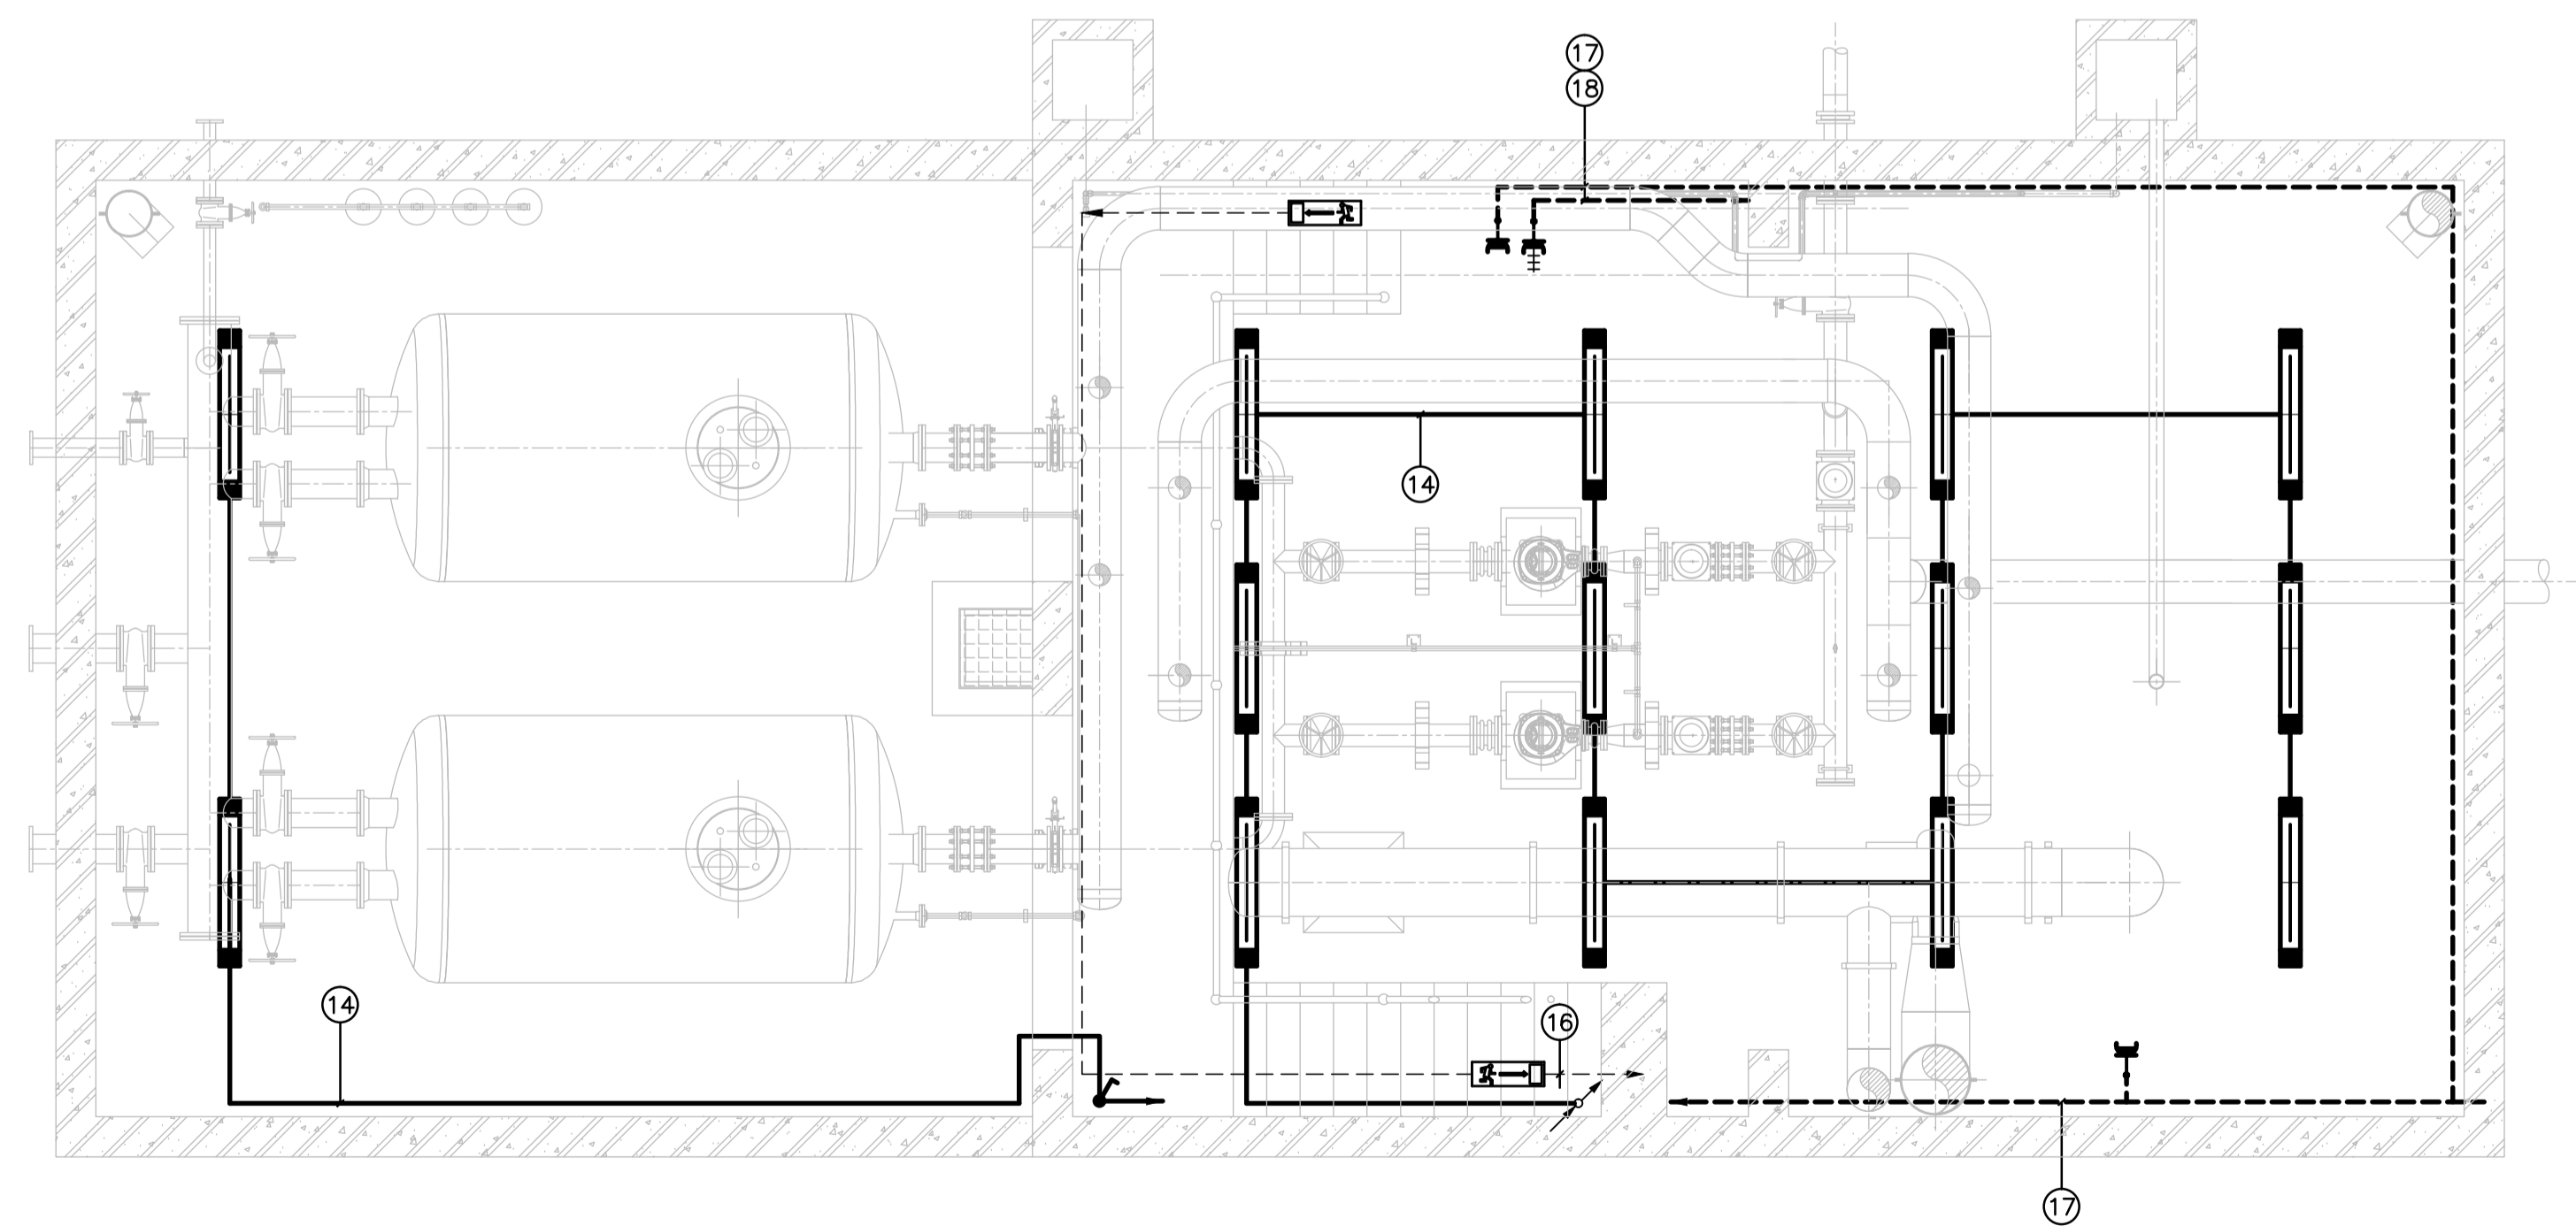

ΚΑΤΩΦΗ ΥΠΟΓΕΙΟΥ

Α/Α	ΑΝΑΘΕΩΡΗΣΗ	ΗΜΕΡΟΜΗΝΙΑ	ΥΠΟΓΡΑΦΗ
<p><b>ΕΛΛΗΝΙΚΗ ΔΗΜΟΚΡΑΤΙΑ</b> <b>ΔΕΥΑ ΤΡΙΚΑΛΩΝ</b></p>			
<p><b>"ΚΑΤΑΣΚΕΥΗ ΔΙΚΤΥΟΥ ΑΚΑΘΑΡΤΩΝ</b> <b>ΣΤΟΝ ΟΙΚΙΣΜΟ ΠΥΡΓΕΤΟΥ"</b></p>			
<p><b>ΟΡΙΣΤΙΚΗ ΜΕΛΕΤΗ</b></p>			
ΤΙΤΛΟΣ ΣΧΕΔΙΟΥ		ΑΡΙΘΜΟΣ ΣΧΕΔΙΟΥ	
<p><b>ΑΝΤΛΙΟΣΤΑΣΙΟ ΑΝΑΡΡΟΦΗΣΗΣ- ΚΑΤΑΘΛΙΨΗΣ</b> <b>ΠΥΡΓΕΤΟΥ ΤΡΙΚΑΛΩΝ</b></p>		<p>H-1</p>	
<p><b>ΚΑΤΩΦΗ ΙΣΟΓΕΙΟΥ - ΥΠΟΓΕΙΟΥ</b> <b>ΦΩΤΙΣΜΟΣ - ΡΕΥΜΑΤΟΔΟΤΕΣ</b></p>		<p>ΚΑΙΜΑΚΑ</p> <p>1:50</p>	
Οι Συντάξαντες Μηχανικοί		ΕΛΕΓΧΘΗΚΕ & ΘΕΩΡΗΘΗΚΕ Ο Δ/ντής Τεχν. Υπηρεσιών	
ΣΩΤΗΡΙΑ ΜΑΚΡΟΣΤΕΡΓΙΟΥ ΠΟΛΙΤΙΚΟΣ ΜΗΧΑΝΙΚΟΣ	ΦΩΤΙΟΣ ΛΙΑΝΟΣ ΤΕΧΝ.ΜΗΧ/ΤΟΣ ΜΗΧ/ΚΟΣ	ΗΛΙΑΣ ΒΑΛΑΩΡΑΣ ΗΛΕΚΤΡΟΛΟΓΟΣ ΜΗΧΑΝΙΚΟΣ	
<p><b>ΟΚΤΩΒΡΙΟΣ 2018</b></p>			